




4.1 CROQUIS AREA DE INFLUENCIA 200 m. y PLANTA DE CONJUNTO

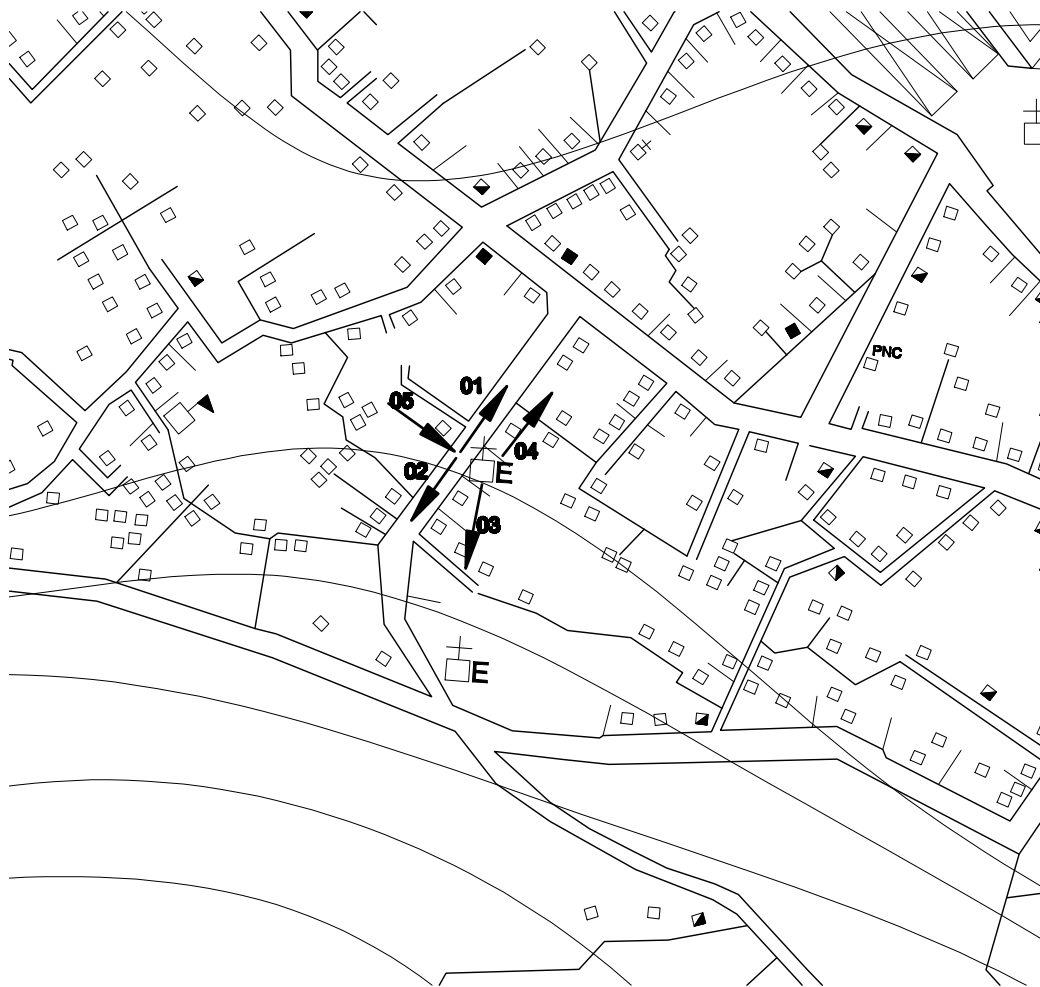

PLANTA

ESCALA 1/1000



FOTOGRAFIA No. 04



FOTOGRAFIA No. 05



FOTOGRAFIA No. 01



FOTOGRAFIA No. 02



FOTOGRAFIA No. 03

Código de la Edificación:

07 718 06

Evaluador(a): ALDO ALFARO Fecha: NOVIEMBRE 2006
IGLESIA EVANGELICA NAZARETH

Localización:

Región: IV Suroccidente Departamento: SOLOLA
Municipio: SAN PEDRO LA LAGUNA

Georreferencia:

Latitud: 14°41'27"
Longitud: 91°16'27"
Altitud: 814 m.s.n.m.

MAPA DEL CASCO URBANO:



4.2 Características Generales:

Capacidad: 200 personas
Proceso de construcción: 1 año al día
Número de uso: 4 usos
Otros usos:
Institución a la que pertenece: PNC
Actividad principal: Sin función de información
Área construida de perfil: 200.00 m²
Otros: 200.00 m² de área construida
Clima original: 200.00 m² Ampliación: 0 m²
Puntos de construcción del proyecto: 1999
Puntos de clima ampliado:
Institución operadora de la obra: Sin función de información
Institución operadora de la ampliación:
Estado actual por construcción: Sin función de información

4.3 Sector de Atención Pública del edificio

01 Educación 1 No. 2 No. 3 No.
1. No. _____
1.5. Otro _____

02 Salud 1 No. 2 No. 3 No.
2. No. _____
2.4. Otro _____

03 Administrativo 1 No. 2 No. 3 No.
3. No. _____
3.4. Otro _____

04 Cultura y Deportes 1 No. 2 No. 3 No.
4. No. _____
4.3. Otro _____

05 Religioso 1 No. 2 No. 3 No.
5. Iglesia Evangélica _____
5.4. Otro _____

4.4 Servicios Básicos del edificio


2.1 Agua potable ☐
2.2 Drenaje ☐
2.3 Servicio de energía eléctrica ☐
2.4 Línea telefónica ☐
2.5 Internet ☐
2.6 Otro: ☐

4.5 Deterioro físico del Área de Influencia

Grutas ☐ Océano ☐
Climatización ☐ Humidificación ☐
Pinturas o Huesos ☐ Puntos ☐
Oxidación ☐ Puntos de agua ☐
Inclusiónes orgánicas ☐ Desperdicios ☐



4.1 CROQUIS AREA DE INFLUENCIA 200 m. y PLANTA DE CONJUNTO

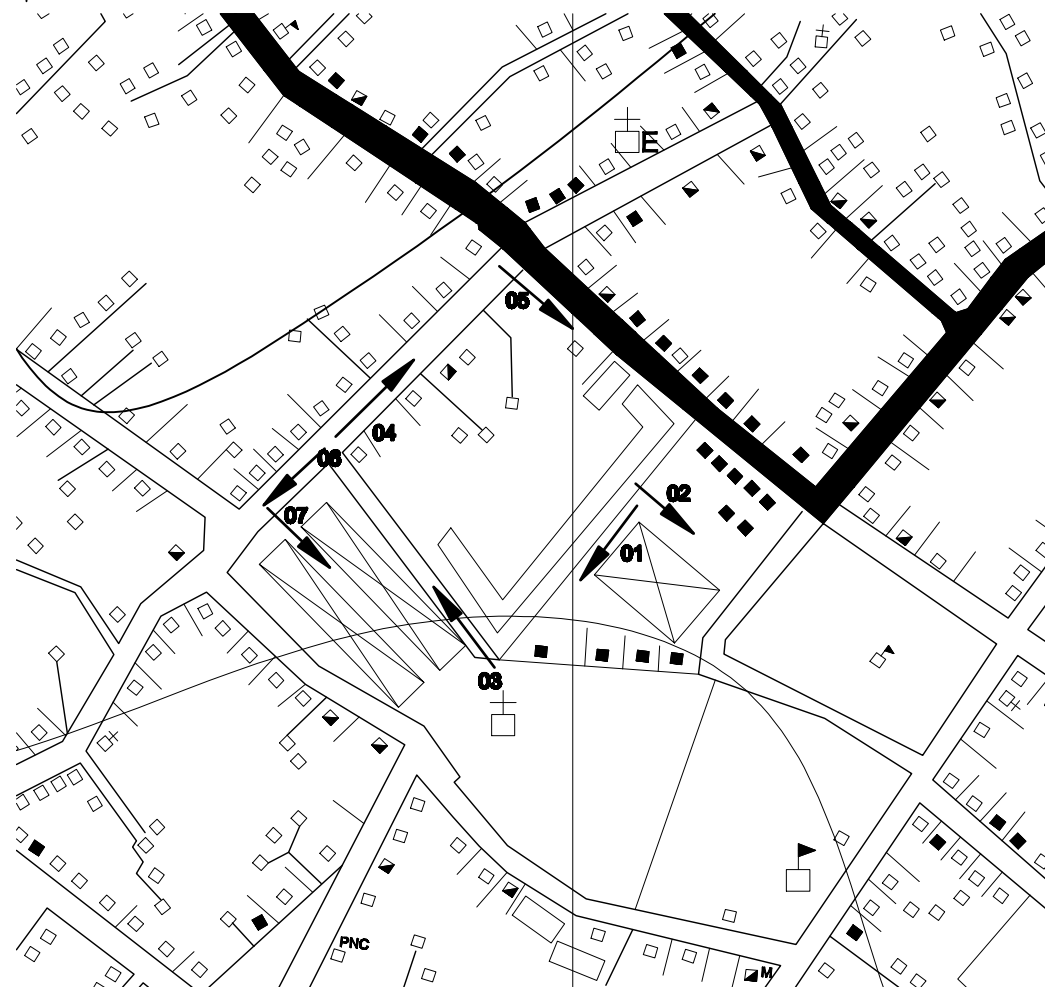

PLANTA

ESCALA 1/1000



FOTOGRAFIA No. 05



FOTOGRAFIA No. 06



FOTOGRAFIA No. 07



FOTOGRAFIA No. 01



FOTOGRAFIA No. 02



FOTOGRAFIA No. 03



FOTOGRAFIA No. 04

Código de la Edificación:

07 718 07

Evaluador(a): ALDO ALFARO Fecha: NOVIEMBRE 2006
MUNICIPALIDAD

Localización:

Región: SUR-OCCIDENTE Departamento: SOLOLA
Municipio: SAN PEDRO LA LAGUNA

Georreferencia:

Latitud: 12°41'31"
Longitud: 87°16'22"
Altitud: 540 m.s.n.m.

MAPA DEL CASCO URBANO:



4.2 Características Generales:

Capacidad: 100 personas

Procedencia de uso: todo el día

Horario de uso: 8 horas

Otros usos:

Institución a la que pertenece: Pálpico

Administración: Alcaldía municipal

Área construida de perfil: 714.30 m²

Otros: 714.30 m² de área construida

Clima original: 1400.40 m² Ampliación: 0 m²

Puntos de construcción del proyecto: 1000

Puntos de clima ampliado:

Institución operadora de la obra: Sin fuentes de información

Institución operadora de la ampliación:

Estado actual por construcción: Sin fuentes de información

4.3 Sector de Atención Pública del edificio

01 Educación 1 Nro. 2 Nro. 3 Nro.

1. Nro. 2. Nro. 3. Nro.

1.5. Otro

02 Salud 1 Nro. 2 Nro. 3 Nro.

2. Nro. 3. Nro. 4. Nro.

2.4. Otro

03 Administrativo 1 Nro. 2 Nro. 3 Nro.

3. Municipalidad 4. Nro. 5. Nro. 6. Nro.

3.4. Otro

04 Cultura y Deportes 1 Nro. 2 Nro. 3 Nro.

4. Nro. 5. Nro. 6. Nro.

4.3. Otro

05 Religioso 1 Nro. 2 Nro. 3 Nro.

4. Nro. 5. Nro. 6. Nro.

5.4. Otro

4.4 Servicios Básicos de el edificio

2.1 Agua potable

2.2 Drenaje

2.3 Servicio de energía eléctrica

2.4 Línea telefónica

2.5 Internet

2.6 Otro:

4.5 Deterioro físico del Área de Influencia

Grutas

Climas

Fisuras o Huelgas


Ondas

Inclusiónes orgánicas





4.1 CROQUIS AREA DE INFLUENCIA 200 m. y PLANTA DE CONJUNTO

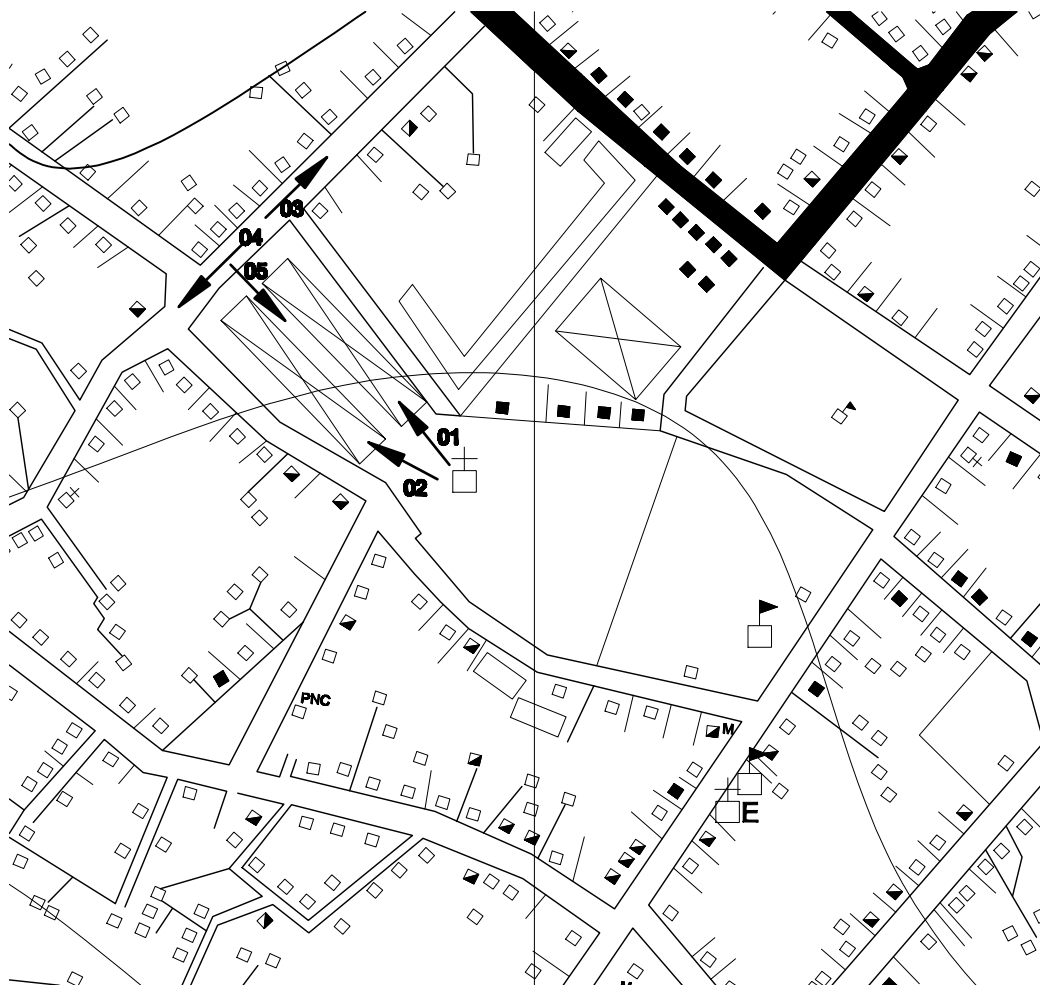

PLANTA

ESCALA 1/1000



FOTOGRAFIA No. 04



FOTOGRAFIA No. 05



FOTOGRAFIA No. 01



FOTOGRAFIA No. 02



FOTOGRAFIA No. 03

Código de la Edificación:

07 718 08

Evaluador(a): ALDO ALFARO Fecha: NOVIEMBRE 2006
IGLESIA CATOLICA

Localización:

Región: SUR OCCIDENTE Departamento: SOLOLA
Municipio: SAN PEDRO LA LAGUNA

Georreferencia:

Latitud: 14°41'22"
Longitud: 91°52'21"
Altitud: 515 m.s.n.m.

MAPA DEL CASCO URBANO:



4.2 Características Generales:

Capacidad: 200 personas
Procedimiento de uso: Todo el día
Horario de uso: 11 horas
Otros usos:
Institución a la que pertenece: Iglesia Católica
Administradores: Iglesia Católica
Área construida de perfil: 628.10 m²
Otros:
Clima original: 628.10 m² Ampliación: 0 m²
Fecha de construcción del proyecto: 1982
Fecha de última ampliación:
Institución ejecutora de la obra: Sin fuentes de información
Institución ejecutora de la ampliación:
Estado actual por construcción: Sin fuentes de información

4.3 Sector de Atención Pública del edificio

01 Educación 1 No. 2 No. 3 No.
1. No. _____
1.6. Otro _____

02 Salud 1 No. 2 No. 3 No.
2. No. _____
2.4. Otro _____

03 Administrativo 1 No. 2 No. 3 No.
3. No. _____
3.4. Otro _____

04 Cultura y Deportes 1 No. 2 No. 3 No.
4. No. _____
4.3. Otro _____

05 Religioso 1 No. 2 No. 3 No.
5. Iglesia Católica _____
5.4. Otro _____

4.4 Servicios Básicos del edificio


2.1 Agua potable
2.2 Drenaje
2.3 Servicio de energía eléctrica
2.4 Línea telefónica
2.5 Internet
2.6 Otro:

4.5 Deterioro físico del Área de Influencia

Grutas
Climas Exponidos
Fisuras o Huelgas
Ondulaciones
Inclusiónes orgánicas
Ondulaciones
Humedades
Pulvis
Pegajos de agua
Desperdiciados



4.1 CROQUIS AREA DE INFLUENCIA 200 m. y PLANTA DE CONJUNTO

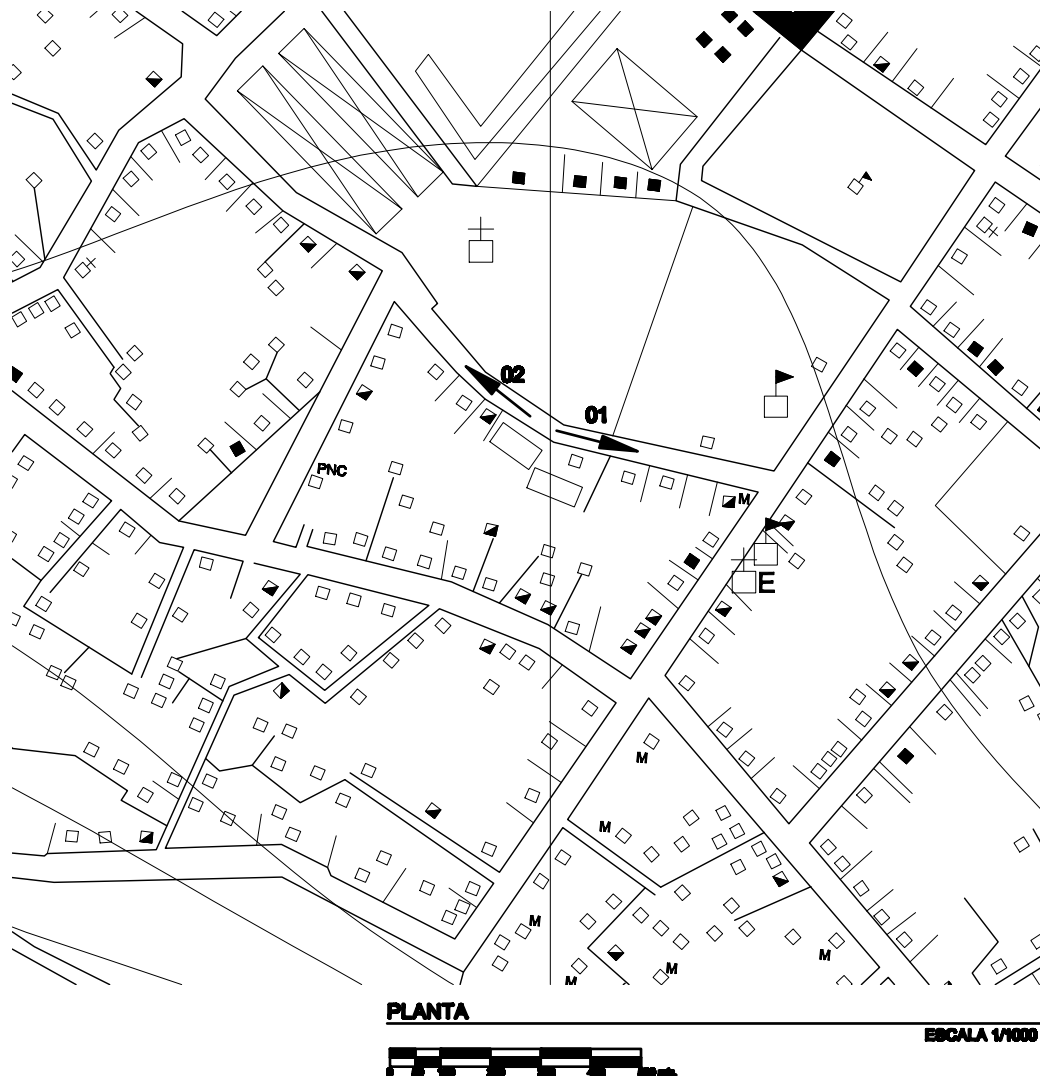

FOTOGRAFIA No. 01



FOTOGRAFIA No. 02

Código de la Edificación:

07 718 10

Evaluador(a): ALDO ALFARO Fecha: NOVIEMBRE 2006
BIBLIOTECA

Localización:

Región: SUR OCCIDENTE Departamento: SOLOLA
Municipio: SAN PEDRO LA LAGUNA

Georreferencia:

Latitud: 14°41'22"
Longitud: 91°52'21"
Altitud: 515 m.s.n.m.

MAPA DEL CASCO URBANO:



4.2 Características Generales:

Capacidad: 60 personas

Procedencia de uso: todo el día

Horario de uso: 9 horas

Otros usos:

Institución a la que pertenece: Municipalidad de San Juan La Laguna

Administración: Municipalidad

Área construida de predio: 170.00 m²

Otros: 50.00 m² de área construida

Clima original: 100.00 m² Ampliación: 0 m²

Fecha de construcción del proyecto: Agosto 2004

Fecha de última ampliación:

Institución ejecutora de la obra: Sin fuentes de información

Institución ejecutora de la ampliación:

Estado actual por construcción: Sin fuentes de información

4.3 Sector de Atención Pública del edificio

01 Educación 1 No. 2 No. 3 No.

1. No. 2. No. 3. No.

1.5. Otro

02 Salud 1 No. 2 No. 3 No.

2. No. 3. No.

2.4. Otro

03 Administrativo 1 No. 2 No. 3 No.

3. No. 4. No.

3.4. Otro

04 Cultura y Deportes 1 No. 2 No. 3 No.

4. Biblioteca

4.3. Otro

05 Religioso 1 No. 2 No. 3 No.

5. No. 6. No.

5.4. Otro

4.4 Servicios Básicos de el edificio

2.1 Agua potable

2.2 Drenaje

2.3 Servicio de energía eléctrica

2.4 Línea telefónica

2.5 Internet

2.6 Otro:

4.5 Deterioro físico del Área de influencia

Grutas Cuello

Crisolito Espeso

Piedras o Huellas

Crisolito

Instituciones religiosas

Crisolito

Crisolito

Crisolito

Crisolito

Crisolito