





5.1. ESQUEMAS ARQUITECTÓNICOS

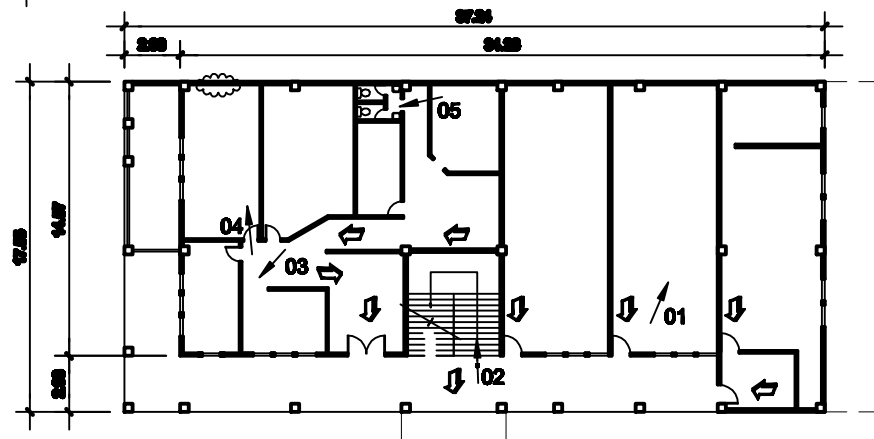

PLANTA NIVEL 1

ESCALA 1/400


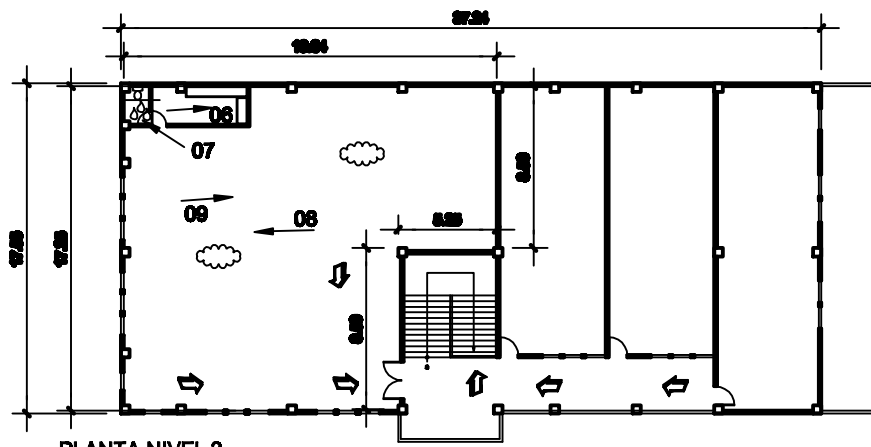


PLANTA NIVEL 2

ESCALA 1/400

FOTOGRAFIA 09
INTERIOR DE SALÓN DE USOS MÚLTIPLES

INDICA RUTA DE EVACUACION

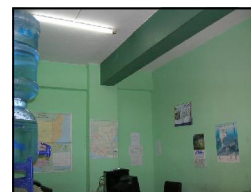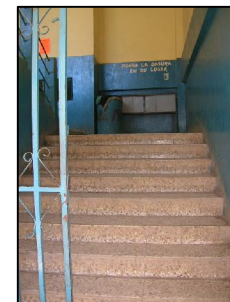FOTOGRAFIA 01
INTERIOR DE OFICINASFOTOGRAFIA 03
INTERIOR DE OFICINASFOTOGRAFIA 04
INTERIOR DE OFICINAS, HUMEDAD EN MURO
POR BAÑO EN MAL ESTADO NIVEL 2.FOTOGRAFIA 06
MUNGITORIO EN SALÓN DE USOS MÚLTIPLESFOTOGRAFIA 08
ESTRUCTURA DE SALÓN DE USOS MÚLTIPLES
LAMINA CON FILTRACIONESFOTOGRAFIA 02
GRADAS HACIA NIVEL 2FOTOGRAFIA 05
SERVICIO SANITARIOFOTOGRAFIA 07
BAÑO EN SALÓN DE USOS MÚLTIPLES
CON FUGAS

Código de la Edificación:

07 718 07

Evaluador(a): ALDO ALFARO Fecha: NOVIEMBRE 2008
MUNICIPALIDAD

Localización:

Región: SUR OCCIDENTE Departamento: SOLOLA
Municipio: SAN PEDRO LA LAGUNA

Georreferencia:

Latitud: 14°41'31"
Longitud: 91°16'22"
Altitud S.N.M.: 1550 m.s.n.m.

Mapa De Censo Urbano:




5.2. Sistema Constructivo

1. Cimentación	SI	ME	1.1 Cimentación corrida sobre	SI	ME	1.2 Zapatas corridas	SI	ME	1.3 Pilotes	SI	ME
2. Elementos Verticales de Carga	SI	ME	2.1 Muros	SI	ME	2.2 Columnas	SI	ME	2.3 Elementos Horizontales de Carga	SI	ME
3. Vigas	SI	ME	3.1 Vigas	SI	ME	3.2 Beatas	SI	ME	3.3 Concreto	SI	ME
4. Bases de Cimentación	SI	ME	4.1 Llave de cemento	SI	ME	4.2 Prefabricado	SI	ME	4.3 Madera	SI	ME
4.4 Otro especificar:	SI	ME	5. Soluciones Portantes del Techo	SI	ME	5.1 Estructura de madera	SI	ME	5.2 Llave	SI	ME
5.3 Estructura de metal	SI	ME	5.4 Otro especificar:	SI	ME	6. Cubierta del Techo	SI	ME	6.1 Llave	SI	ME
6.2 Tipo	SI	ME	6.3 Material natural	SI	ME	6.4 Prefabricado	SI	ME	6.5 Otro especificar:	SI	ME
7. Asentamiento	SI	ME	7.1 Raspo y canto	SI	ME	7.2 Block + plomo	SI	ME	7.3 Material expuesto	SI	ME
7.4 Otro especificar:	SI	ME	7.5 Placa	SI	ME	7.6 Puntos	SI	ME	7.7 Puntos	SI	ME
7.8 Ventanas	SI	ME	7.9 Puntos	SI	ME	8. Elementos Complementarios	SI	ME	8.1 Elementos	SI	ME
8.2 Ventanas	SI	ME	8.3 Elementos	SI	ME	8.4 Elementos	SI	ME	8.5 Elementos	SI	ME
8.6 Elementos	SI	ME	8.7 Elementos	SI	ME	8.8 Elementos	SI	ME	8.9 Elementos	SI	ME
8.10 Elementos	SI	ME	8.11 Elementos	SI	ME	8.12 Elementos	SI	ME	8.13 Elementos	SI	ME
8.14 Elementos	SI	ME	8.15 Elementos	SI	ME	8.16 Elementos	SI	ME	8.17 Elementos	SI	ME
8.18 Elementos	SI	ME	8.19 Elementos	SI	ME	8.20 Elementos	SI	ME	8.21 Elementos	SI	ME
8.22 Elementos	SI	ME	8.23 Elementos	SI	ME	8.24 Elementos	SI	ME	8.25 Elementos	SI	ME
8.26 Elementos	SI	ME	8.27 Elementos	SI	ME	8.28 Elementos	SI	ME	8.29 Elementos	SI	ME
8.30 Elementos	SI	ME	8.31 Elementos	SI	ME	8.32 Elementos	SI	ME	8.33 Elementos	SI	ME
8.34 Elementos	SI	ME	8.35 Elementos	SI	ME	8.36 Elementos	SI	ME	8.37 Elementos	SI	ME
8.38 Elementos	SI	ME	8.39 Elementos	SI	ME	8.40 Elementos	SI	ME	8.41 Elementos	SI	ME
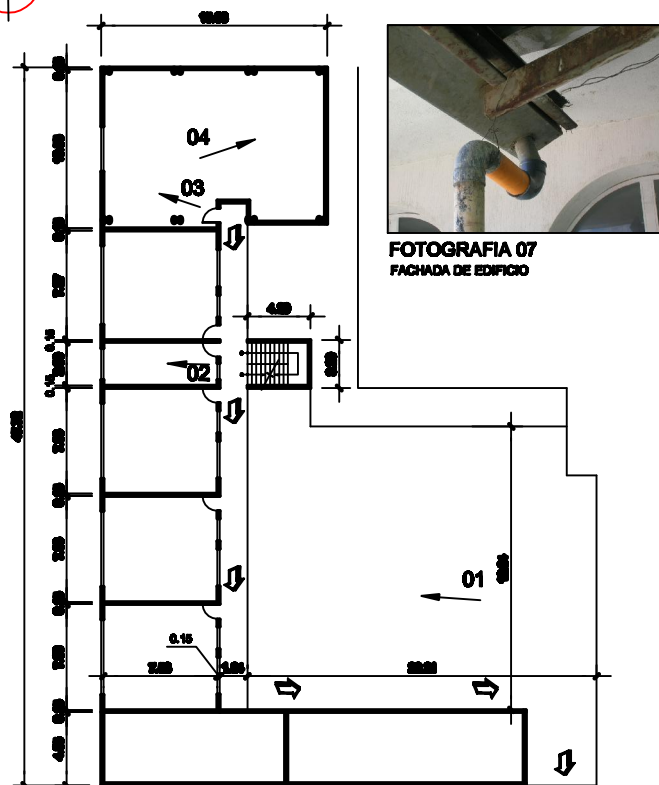


PLANTA NIVEL 1

ESCALA 1/600

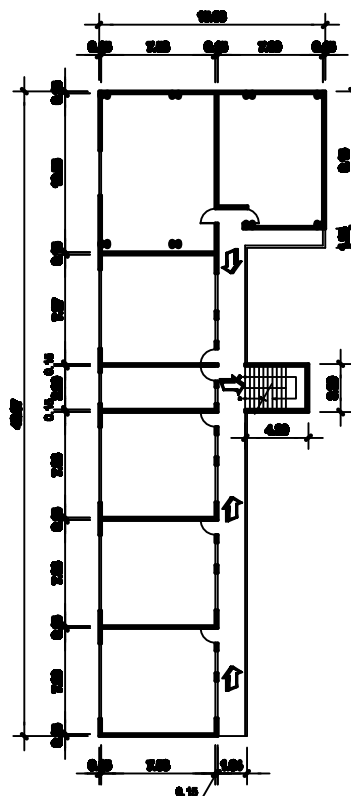


PLANTA NIVEL 2

ESCALA 1/600

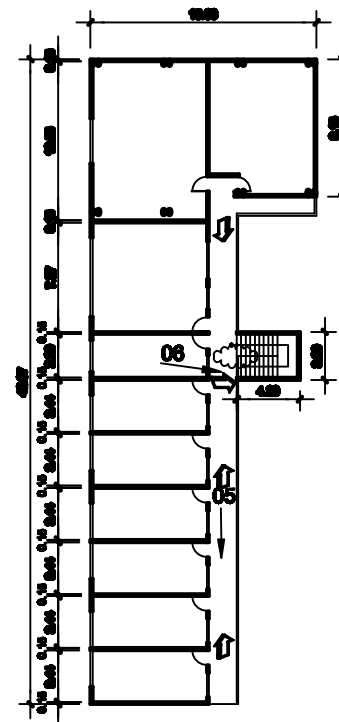

PLANTA NIVEL 3

ESCALA 1/600

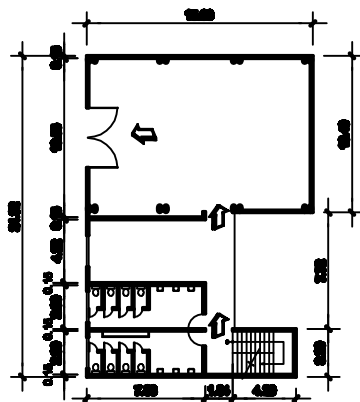

PLANTA SOTANO

ESCALA 1/600




FOTOGRAFIA 01
INGRESO A EDIFICIO




FOTOGRAFIA 04
ESTRUCTURA METALICA DE BIBLIOTECA



FOTOGRAFIA 02
INTERIOR DE AULA

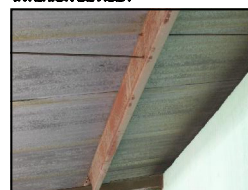

FOTOGRAFIA 05
ESTRUCTURA METALICA DE CUBIERTA
CON COQUE

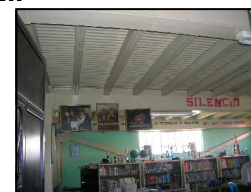

FOTOGRAFIA 03
BIBLIOTECA DE COLEGIO



FOTOGRAFIA 06
HUMEDAD EN DUCTO DE GRADAS POR FILTRACION

Código de la Edificación:

07 718 09

Evaluador(a): ALDO ALFARO Fecha: NOVIEMBRE 2009

COLEGIO CATOLICO

Localización:

Región: SUR OCCIDENTE Departamento: SOLOLA

Municipio: SAN PEDRO LA LAGUNA

Georreferenciación:

Latitud: 14°41'23"

Longitud: 91°16'29"

Altitud S.N.M.: 1012 m.s.n.m.

Mapa De Censo Urbano:



5.2. Sistema Constructivo

1. Características

1.1 Cimentación: ☐ Sin fuentes de información

1.2 Zapatas aisladas: ☐

1.3 Pilotes: ☐

2. Elementos Verticales de Carga

2.1 Muros: ☐

2.2 Columnas: ☐

3. Elementos Horizontales de Carga

3.1 Vigas: ☐

3.2 Soleras: ☐

3.3 Cimentaciones: ☐

4. Bases Fijas

4.1 Lazo de concreto: ☐

4.2 Perforación: ☐

4.3 Madera: ☐

4.4 Otro especificar: ☐ Lámina estructural y tornillos

5. Substrato Portante del Terreno

5.1 Estructura de muros: ☐

5.2 Lazo: ☐

5.3 Estructura de metal: ☐

5.4 Otro especificar: ☐

6. Cubierta del Techo

6.1 Ladrillo: ☐

6.2 Tipo: ☐

6.3 Material natural: ☐

6.4 Perforación: ☐

6.5 Otro especificar: ☐

7. Acabados

7.1 Replazo y cambio: ☐

7.2 Block + plomo: ☐

7.3 Material expuesto: ☐

7.4 Otro especificar: ☐

7.5 Ventanas

7.6 Puertas

7.7 Pisos

7.8 Paredes de concreto

7.9 Cimentación

7.10 Otros

8. Elementos Complementarios

8.1 Escaleras

8.2 Vigas de concreto

8.3 Vigas de metal

8.4 Vigas de madera

8.5 Vigas de otro material

8.6 Vigas de otro material

8.7 Vigas de otro material

8.8 Vigas de otro material

8.9 Vigas de otro material

8.10 Vigas de otro material

8.11 Vigas de otro material

5.1. ESQUEMAS ARQUITECTÓNICOS

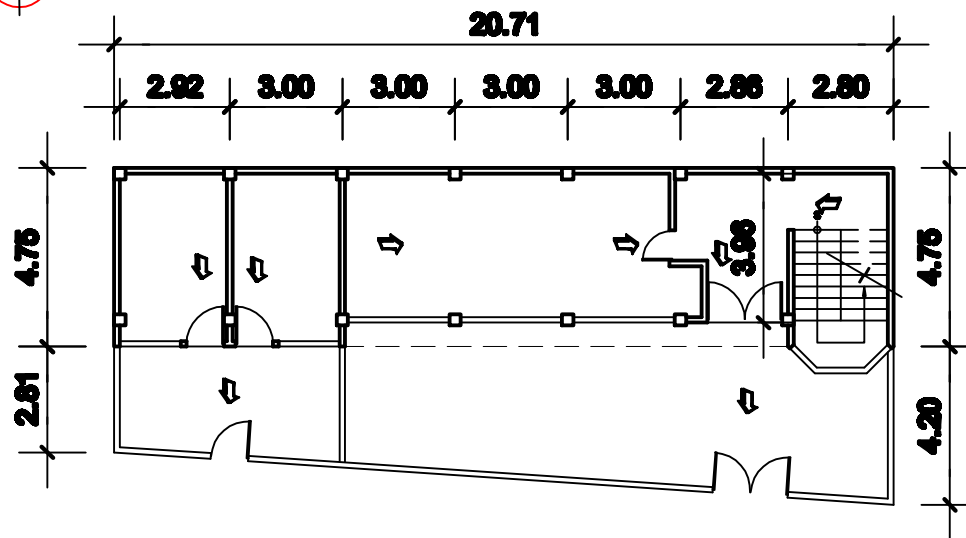

PLANTA NIVEL 1

ESCALA 1/200

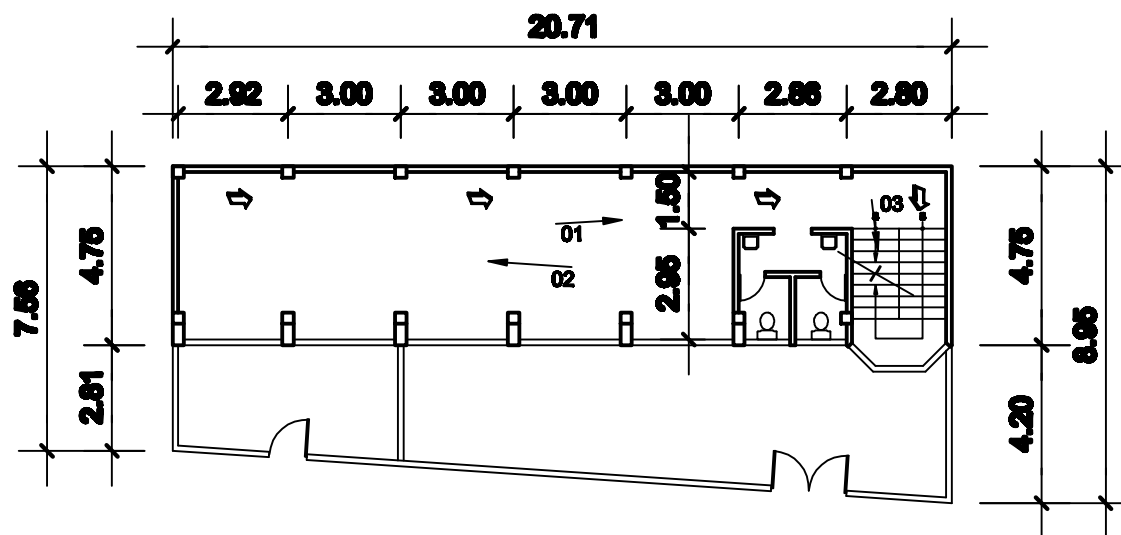

PLANTA NIVEL 2

ESCALA 1/200

FOTOGRAFIA 01
INTERIOR DE BIBLIOTECAFOTOGRAFIA 02
AREA DE PRESTAMO DE LIBROSFOTOGRAFIA 3
DUCTO DE GRADAS

Código de la Edificación:

07 718 18

Evaluador(a): ALDO ALFARO Fecha: NOVIEMBRE 2008
BIBLIOTECA BARBARA ROGOFF

Localización:

Región IV SUROCCIDENTE Departamento: SOLOLA
Municipio: SAN PEDRO LA JAGUNA

Georreferencia:

Latitud: 14°41'28"
Longitud: 91°42'27"
Altitud S.N.M.: 1818 mts.

Mapa De Casco Urbano:






5.2. Sistema Constructivo

1. Cimentación	SI	ME	Sin fuente de información
1.1 Cimentado enterrado			
1.2 Zapatas aisladas			
1.3 Pilotes			
2. Elementos Verticales de Carga			
2.1 Muros			
2.2 Columnas			
3. Elementos Horizontales de Carga			
3.1 Vigas			
3.2 Soleras			
3.3 Concrelos			
4. Bases de columnas			
4.1 Losa de cemento			
4.2 Prefabricado			
4.3 Madera			
4.4 Otro especificar:			
5. Estructura Perforada del Techo			
5.1 Estructura de madera			
5.2 Lora			
5.3 Estructura de metal			
5.4 Otro especificar:			
6. Cubierta del Techo			
6.1 Ladrillo			
6.2 Tipo			
6.3 Material natural			
6.4 Prefabricado			
6.5 Otro especificar:			
7. Acabados			
7.1 Replazo y entido			
7.2 Block + plomo			
7.3 Material expuesto			
7.4 Otro especificar:			
7.5 Ventanas			
7.6 Puertas			
7.7 Pisos			
7.8 Paredes			
7.9 Otros			
8. Elementos Complementarios			
8.1 Elementos			
8.2 Tanques elevados			
8.3 Ventiladores			
8.4 Torres			
8.5 Otros			
9. Instalaciones			
9.1 Agua			
9.2 Drenaje			
9.3 Instalaciones eléctricas			
9.4 Instalaciones especiales			
9.5 Calefacción			
9.6 Refrigeración			
9.7 Puentes de agua			
9.8 Compuertas			

INDICA RUTA DE EVACUACION



5.1. ESQUEMAS ARQUITECTÓNICOS

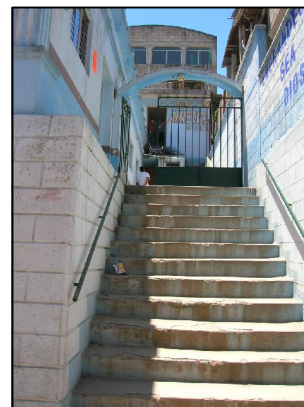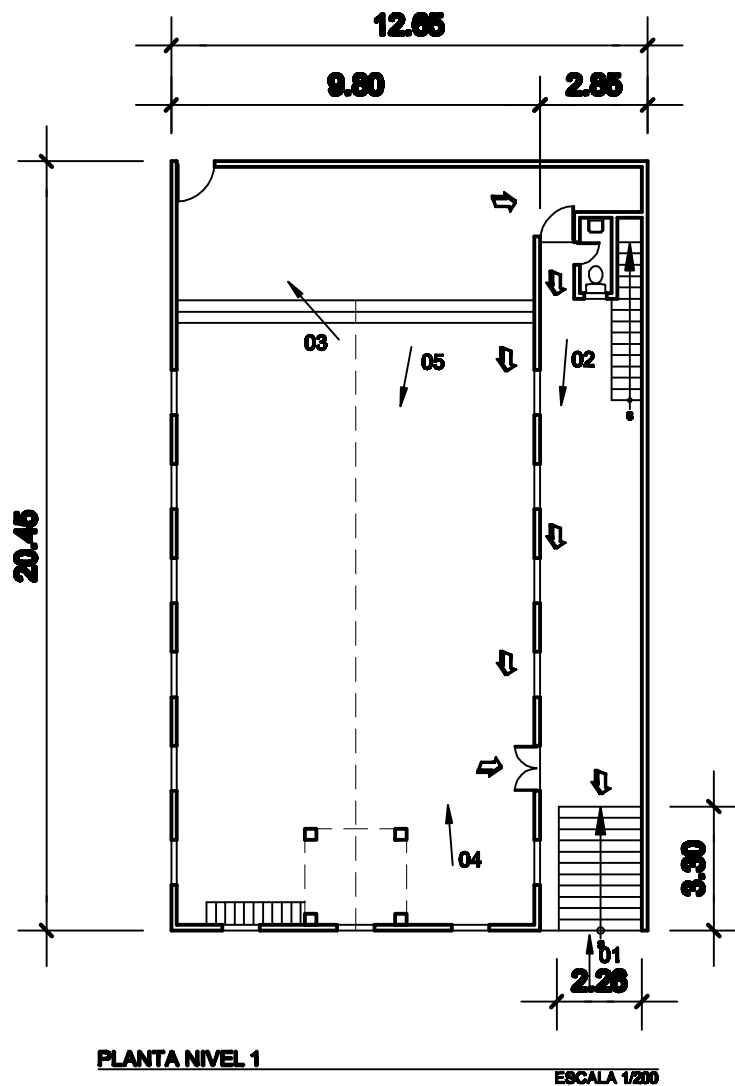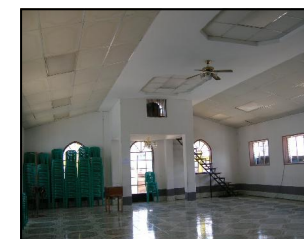FOTOGRAFIA 01
INGRESO A IGLESIAFOTOGRAFIA 02
CUBIERTA DE IGLESIAFOTOGRAFIA 03
AREA DE PULPITOFOTOGRAFIA 04
VISTA INTERIOR DE SALÓNFOTOGRAFIA 05
VISTA INTERIOR DE SALÓN

Código de la Edificación:

07 718 11

Evaluador(a): ALDO ALFARO Fecha: NOVIEMBRE 2008
Edificio: IGLESIA EVANGELICA GETSEMANI

Localización:

Región: SUR-OCCIDENTE Departamento: SOLOLA

Municipio: SAN PEDRO LA JAGUNA

Georreferencia:

Latitud: 14°41'27"

Longitud: 91°49'27"

Altitud S.N.M.: 1818 m.s.n.m.

Mapa De Censo Urbano:



5.2. Sistema Constructivo

1. Elementos	SI	ME	Sin fuente de información
1.1 Cimentación			
1.2 Zapatas			
1.3 Pilotes			
2. Elementos Verticales de Carga			
2.1 Muros			
2.2 Columnas			
3. Elementos Horizontales de Carga			
3.1 Vigas			
3.2 Soleras			
3.3 Losas			
4. Estructura de Cimentación			
4.1 Llave de cimentación			
4.2 Perforación			
4.3 Muros			
4.4 Otro especificar:			
5. Estructura Portante del Techo			
5.1 Estructura de madera			
5.2 Llave			
5.3 Estructura de metal			
5.4 Otro especificar:			
6. Cubierta del Techo			
6.1 Llave			
6.2 Tipo			
6.3 Material natural			
6.4 Perforación			
6.5 Otro especificar:			
7. Acabados			
7.1 Replanteo y cubiertas			
7.2 Block + plomo			
7.3 Material expuesto			
7.4 Otro especificar:			
7.5 Ventanas			
7.6 Puertas			
7.7 Otros			
8. Elementos Complementarios			
8.1 Elementos			
8.2 Vigas			
8.3 Vigas			
8.4 Vigas			
8.5 Vigas			
8.6 Vigas			
8.7 Vigas			
8.8 Vigas			
8.9 Vigas			
8.10 Vigas			
8.11 Vigas			
8.100 Vigas			