



5.1. ESQUEMAS ARQUITECTÓNICOS
IGLESIA ALFA Y OMEGA

ELEVACION FRONTAL

ESCALA: 1/125

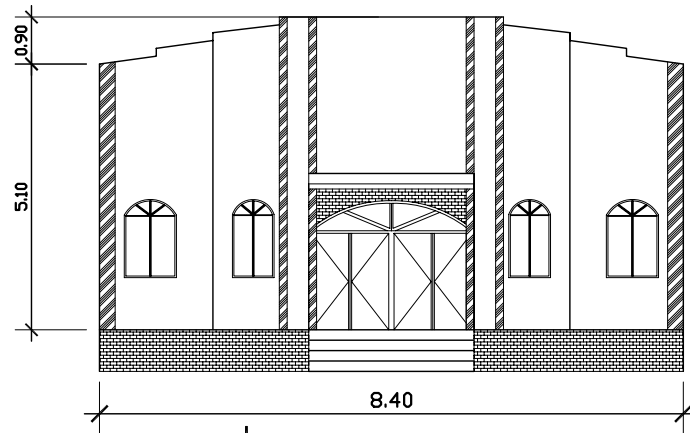


SALIDAS ALTERNAS

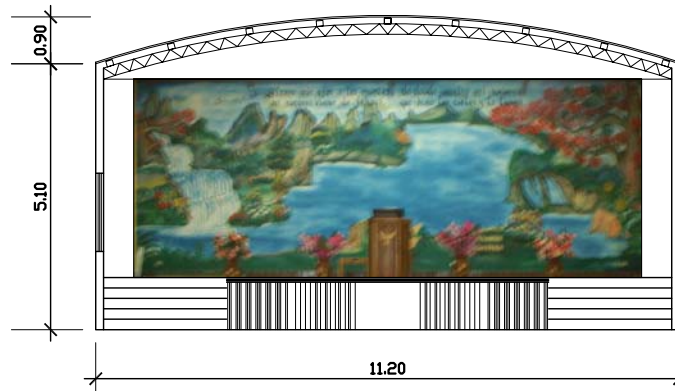

SECCION A-A"

ESCALA: 1/125

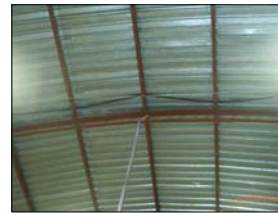


ESTRUCTURA DE TECHO



SALIDAS ALTERNAS



VISTA INTERIOR

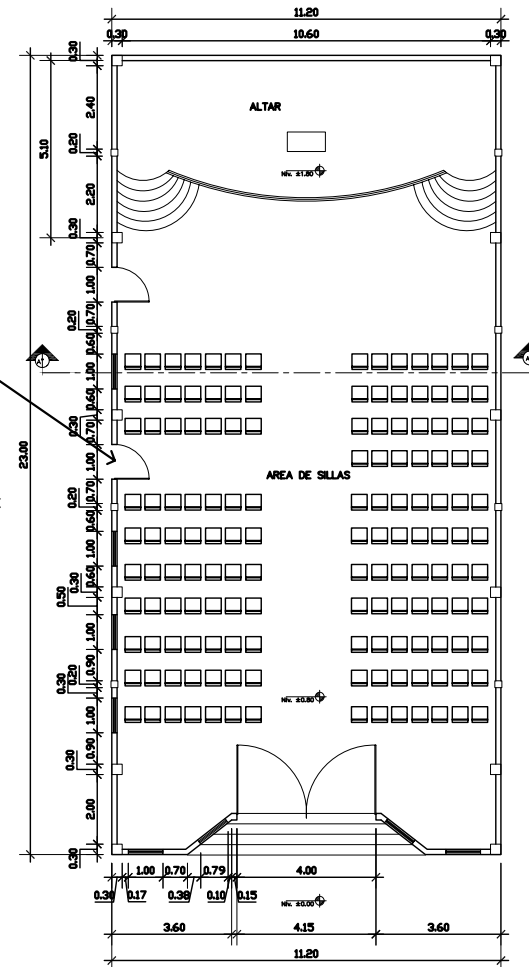INGRESO
VISTA DE PARTE FRONTAL

PLANTA DE IGLESIA ALFA Y OMEGA

ESCALA: 1/200

Código de la Edificación:

0 7 1 0 0 0 1 1 8

Evaluador(a): N.Y.M.M

Fecha: AGOSTO /2006

Localización:

Región: SUR OCCIDENTE Departamento: SOLOLA
Municipio: PANAJACHEL

Georeferencia:

Latitud: 14°44'36.02" NORTE
Longitud: 91°09'13.91" OESTE
Altitud S.N.M.: 1587
Datum: WGS-84

Ubicación:

Dirección postal: PUEBLO
Distancia de la Cabecera Municipal:

Mapa Departamento con Localización del Municipio:

5.2. Sistema Constructivo

1. Cimentación	BE ME		
1.1 Cimiento corrido mixto			
1.2 Zapatas aisladas			
1.3 Pilotes			
2. Elementos Verticales de Carga			
2.1 Muros			
2.2 Columnas			
3. Elementos Horizontales de Carga			
3.1 Vigas			
3.2 Soleras			
3.3 Contrafuertes			
4. Entre Piso			
4.1 Losa de concreto			
4.2 Prefabricado			
4.3 Madera			
4.4 Otro específico:			
5. Estructura Portante del Techo			
5.1 Estructura de madera			
5.2 Losa			
5.3 Estructura de metal			
5.4 Otro específico:			
6. Cubierta del Techo			
6.1 Lamina			
6.2 Teja			
6.3 Material natural			
6.4 Prefabricado			
6.5 Otro específico:		EMCO	
7. Acabados	BE ME	7.7 Pisos	BE ME
7.1 Repello y cemento		Fundición de concreto	
7.2 Block + pintura		Granito	
7.3 Material expuesto		Cerámico	
7.4 Otro específico:		Tierra	
		Otro Especifico:	
7.6 Ventanas	BE ME	7.8 Puertas	BE ME
Metal		Metal	
Aluminio		Aluminio	
Madera		Madera	
Otro:		Otro:	
8. Elementos Complementarios	BE ME		BE ME
Escaleras		Cisternas	
Tanques elevados		Ductos	
Voladizos		Mezzanines	
Torres		Marquezinas	
		Otro Especifico:	
9. Instalaciones		Ocultas	Expuestas
Agua			
Drenajes			
Instalación eléctrica			

5.3 Deterioro físico del Edificio

 Grietas	 Instalaciones expuestas	
 Cimiento Expuesto	 Colapso	 Desprendimiento
 Filtraciones o Humedad	 Hundimiento	
 Oxidación	 Polillas	 Fugas de agua

ASESOR:

LUIS FERNANDO SALAZAR

CONSULTOR:

ALFONSO LEONARDO ARZU



CONSULTOR:

RODOLFO GODINEZ

Nancy Yaneth Martinez Mendez

4.1 CROQUIS AREA DE INFLUENCIA 200 m. y PLANTA DE CONJUNTO
IGLESIA ASAMBLEA DE DIOS CRISTO LA ESPERANZA

VISTA HACIA CALLE LOS SALPORES

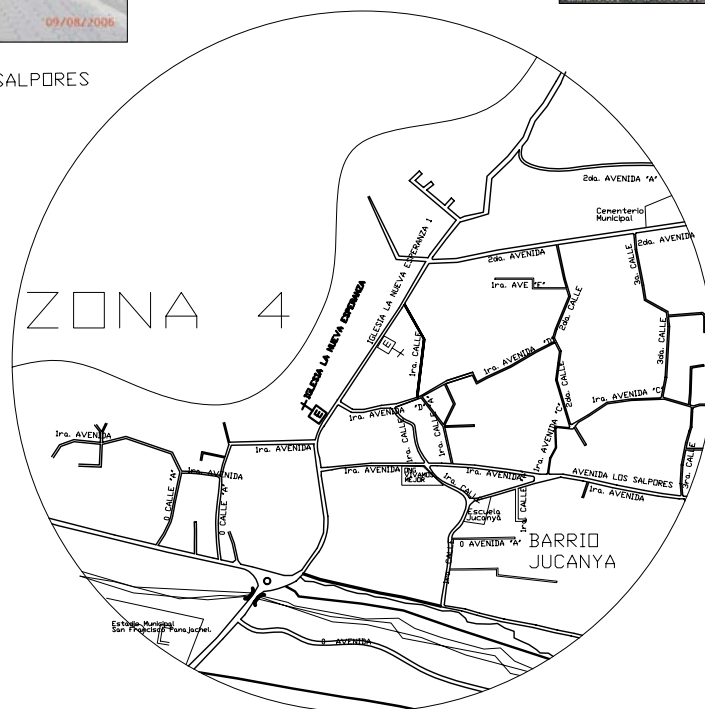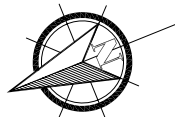

VISTA HACIA PANAJACHEL



VISTA HACIA PALOPO

Código de la Edificación:

0 7 1 0 0 0 4 1 8

Evaluador(a): N.Y.M.M

Fecha: AGOSTO /2006

Localización:

Región: SUR OCCIDENTE Departamento: SOLOLA

Municipio: PANAJACHEL

Georeferencia:

Latitud: 14°44'20.55" NORTE

Longitud: 91°09'09.72" OESTE

Altitud S.N.M.: 1583

Datum: WGS-84

Ubicación:

Dirección postal: CASERIO

Distancia de la Cabecera Municipal:

Mapa Departamento con Localización del Municipio:



4.2 Características Generales:

Capacidad: 250

Frecuencia de uso: Diario

Horario de uso: Vespertina: De 7:00 a 9:00

Otros usos: Ninguno

Institución a la que pertenece:

Administrado por:

Área aproximada de predio: 350 m²

Otros:

Obra original: 180 mts² Ampliación: mts²

Fecha de construcción del proyecto: 1999

Fecha de última ampliación:

Institución ejecutora de la obra:

Institución ejecutora de la ampliación:

Existe comité pro construcción:

4.3 Sector de Atención Pública del edificio

01 Educación 1 Niv. 2 Niv. 3 Niv.

1. Nivel

1.5. Otro

02 Salud. 1 Niv. 2 Niv. 3 Niv.

2. Nivel

2.4. Otro

03 Administrativo 1 Niv. 2 Niv. 3 Niv.

3. Nivel

3.4. Otro

04 Cultura y Deportes 1 Niv. 2 Niv. 3 Niv.

4. Nivel

4.3. Otro

05 Religioso 1 Niv. 2 Niv. 3 Niv.

5. Nivel

5.4. Otro

4.4 Servicios Básicos de el edificio

2.1 Agua potable

2.2 Drenaje

2.3 Servicio de energía eléctrica

2.4 Línea telefónica

2.5 Internet

2.6 Otro:

Proveedor del servicio

4.5 Deterioro físico del Área de Influencia

Grietas

Cimiento Expuesto

Filtraciones o Humedad

Oxidación

Instalaciones expuestas

Colapso

Hundimiento

Polillas

Desprendimiento

Fugas de agua

ASESOR:

LUIS FERNANDO SALAZAR

CONSULTOR:

ALFONSO LEONARDO ARZU

CONSULTOR:


RODOLFO GODINEZ

5.1. ESQUEMAS ARQUITECTÓNICOS
IGLESIA ASAMBLEA DE DIOS CRISTO LA ESPERANZA

VISTA FRONTAL



VISTA LATERAL

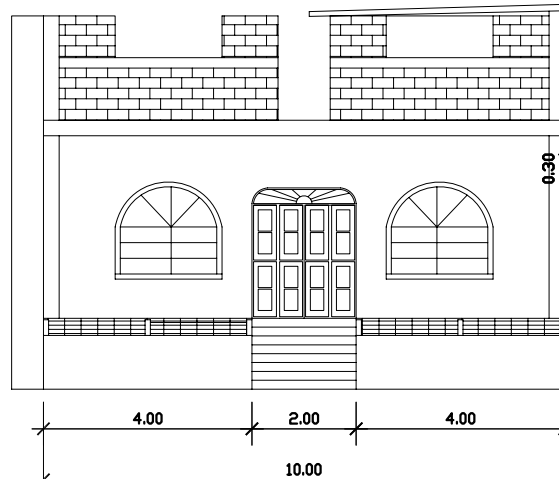


ELEVACION FRONTAL DE IGLESIA NUEVA ESPERANZA

ESCALA: 1/125



09/08/2006

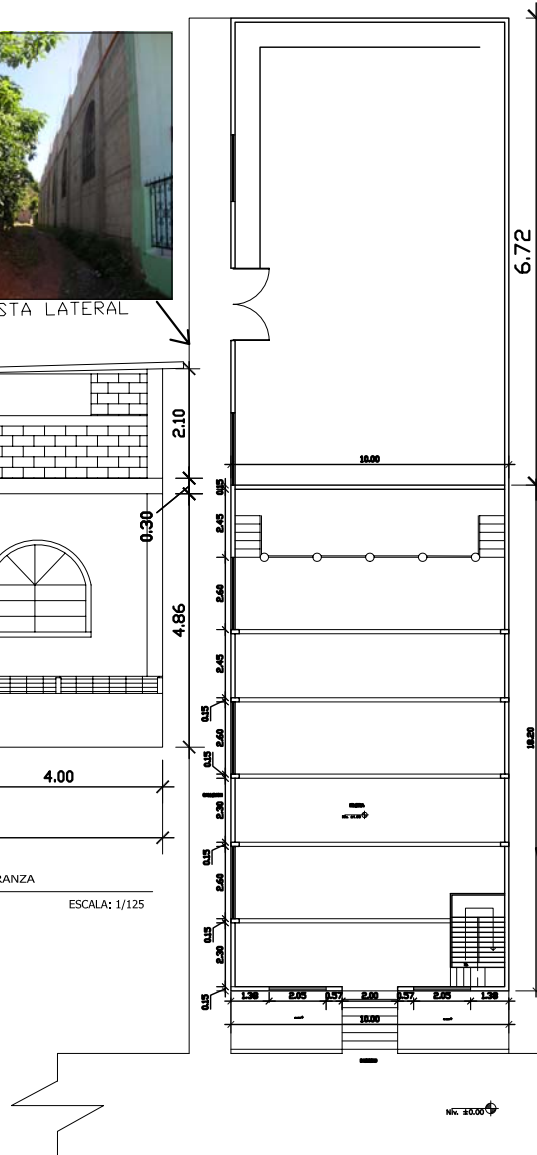


PLANTA DE IGLESIA LA NUEVA ESPERANZA

ESCALA: 1/250



VISTAS INTERIORES

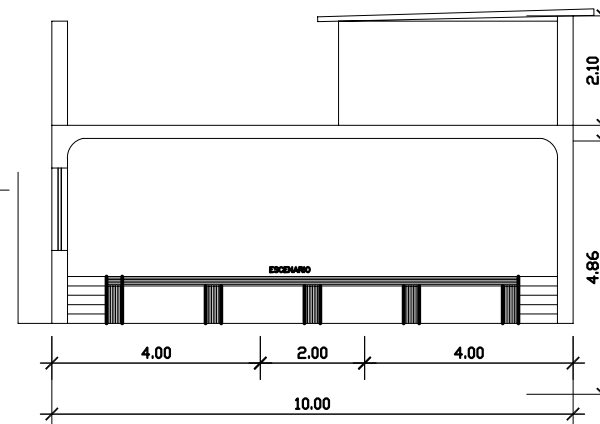

SECCION A-A" DE IGLESIA NUEVA ESPERANZA

ESCALA: 1/125



VISTA LATERAL



VISTA MODULO DE GRADAS

Código de la Edificación:

0 7 1 0 0 0 4 1 8

Evaluador(a): N.Y.M.M

Fecha: AGOSTO /2006

Localización:

Región: SUR OCCIDENTE Departamento: SOLOLA

Municipio: PANAJACHEL

Georeferencia:

Latitud: 14°44'20.55" NORTE

Longitud: 91°09'09.72" OESTE

Altitud S.N.M.: 1583

Datum: WGS-84

Ubicación:

Dirección postal: CASERIO

Distancia de la Cabecera Municipal:

Mapa Departamento con Localización del Municipio:

5.2. Sistema Constructivo

1. Cimentación	BE ME		
1.1 Cimiento corrido mixto			
1.2 Zapatas aisladas			
1.3 Pilotes			
2. Elementos Verticales de Carga			
2.1 Muros			
2.2 Columnas			
3. Elementos Horizontales de Carga			
3.1 Vigas			
3.2 Soleras			
3.3 Contrafuertes			
4. Entre Piso			
4.1 Losa de concreto			
4.2 Prefabricado			
4.3 Madera			
4.4 Otro específico:			
5. Estructura Portante del Techo			
5.1 Estructura de madera			
5.2 Losa			
5.3 Estructura de metal			
5.4 Otro específico:			
6. Cubierta del Techo			
6.1 Lamina			
6.2 Teja			
6.3 Material natural			
6.4 Prefabricado			
6.5 Otro específico:		Losa de Concreto	
7. Acabados	BE ME	7.7 Pisos	BE ME
7.1 Repello y cemento		Fundición de concreto	
7.2 Block + pintura		Granito	
7.3 Material expuesto		Cerámico	
7.4 Otro específico:		Tierra	
		Otro Especifico:	
7.6 Ventanas	BE ME	7.8 Puertas	BE ME
Metal		Metal	
Aluminio		Aluminio	
Madera		Madera	
Otro:		Otro:	
8. Elementos Complementarios	BE ME		BE ME
Escaleras		Cisternas	
Tanques elevados		Ductos	
Voladizos		Mezzaninas	
Torres		Marquezinas	
		Otro Especifico:	
9. Instalaciones		Ocultas	Expuestas
Agua			
Drenajes			
Instalación electrica			

ASESOR:

LUIS FERNANDO SALAZAR

CONSULTOR:

ALFONSO LEONARDO ARZU

CONSULTOR:

RODOLFO GODINEZ



5.3 Deterioro físico del Edificio

☒ Grietas	☒ Instalaciones expuestas
☒ Cimiento Expuesto	☒ Colapso
☒ Filtaciones o Humedad	☒ Hundimiento
☒ Oxidación	☒ Polillas
	☒ Fugas de agua

Nancy Yaneth Martinez Mendez

4.1 CROQUIS AREA DE INFLUENCIA 200 m. y PLANTA DE CONJUNTO
ASAMBLEA DE DIOS CRISTO LA ESPERANZA

AVENIDA LOS SALPORES

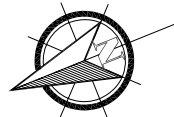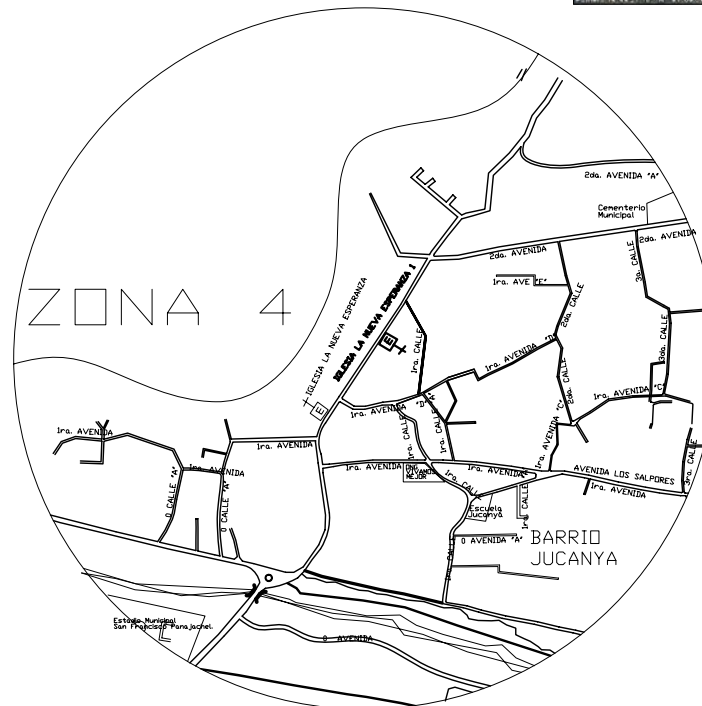VISTA FRONTAL DE IGLESIA
CRISTO LA ESPERANZA

VISTA HACIA PALOPO



VISTA HACIA PANAJACHEL

Código de la Edificación:

071000118

Evaluador(a): N.Y.M.M

Fecha: AGOSTO /2006

Localización:

Región: SUR OCCIDENTE Departamento: SOLOLA

Municipio: PANAJACHEL

Georeferencia:

Latitud: 14°44'22.53" NORTE

Longitud: 91°09'04.31" OESTE

Altitud S.N.M.: 1584

Datum: WGS-84

Ubicación:

Dirección postal: PUEBLO

Distancia de la Cabecera Municipal:

Mapa Departamento con Localización del Municipio:



4.2 Características Generales:

Capacidad: 200

Frecuencia de uso: Diario

Horario de uso: Domingos De 9:00 a 10:30

Otros usos: Ninguno

Institución a la que pertenece:

Administrado por:

Área aproximada de predio: 234 m²

Otros:

Obra original: 117 mts² Ampliación: mts²

Fecha de construcción del proyecto: 2000

Fecha de última ampliación:

Institución ejecutora de la obra:

Institución ejecutora de la ampliación:

Existe comite pro construcción:

4.3 Sector de Atención Pública del edificio

01 Educación 1 Niv. 2 Niv. 3 Niv.

1. Nivel

1.5. Otro

02 Salud. 1 Niv. 2 Niv. 3 Niv.

2. Nivel

2.4. Otro

03 Administrativo 1 Niv. 2 Niv. 3 Niv.

3. Nivel

3.4. Otro

04 Cultura y Deportes 1 Niv. 2 Niv. 3 Niv.

4. Nivel

4.3. Otro

05 Religioso 1 Niv. 2 Niv. 3 Niv.

5. Nivel

5.4. Otro

4.4 Servicios Básicos de el edificio

2.1 Agua potable

2.2 Drenaje

2.3 Servicio de energía eléctrica

2.4 Línea telefónica

2.5 Internet

2.6 Otro:

Proveedor del servicio

4.5 Deterioro físico del Área de Influencia

Grietas

Cimiento Expuesto

Filtraciones o Humedad

Oxidación

Instalaciones expuestas

Colapso

Hundimiento

Desprendimiento

Fugas de agua

ASESOR:

LUIS FERNANDO SALAZAR

CONSULTOR:

ALFONSO LEONARDO ARZU

CONSULTOR:

RODOLFO GODINEZ

Nancy Yaneth Martinez Mendez



Código de la Edificación:

0 7 1 0 0 0 1 1 8

Evaluador(a): N.Y.M.M

Fecha: AGOSTO /2006

Localización:

Región: SUR OCCIDENTE Departamento: SOLOLA

Municipio: PANAJACHEL

Georeferencia:

Latitud: 14°44'22.53" NORTE

Longitud: 91°09'04.31" OESTE

Altitud S.N.M.: 1584

Datum: WGS-84

Ubicación:

Dirección postal: PUEBLO

Distancia de la Cabecera Municipal:

Mapa Departamento con Localización del Municipio:

5.2. Sistema Constructivo

1. Cimentación

1.1 Cimiento corrido mixto

1.2 Zapatas aisladas

1.3 Pilotes

2. Elementos Verticales de Carga

2.1 Muros

2.2 Columnas

3. Elementos Horizontales de Carga

3.1 Vigas

3.2 Soleras

3.3 Contrafuertes

4. Entre Piso

4.1 Losa de concreto

4.2 Prefabricado

4.3 Madera

4.4 Otro especifique:

5. Estructura Portante del Techo

5.1 Estructura de madera

5.2 Losa

5.3 Estructura de metal

5.4 Otro especifique:

6. Cubierta del Techo

6.1 Lamina

6.2 Teja

6.3 Material natural

6.4 Prefabricado

6.5 Otro especifique:

7. Acabados

7.1 Repello y cemento

7.2 Block + pintura

7.3 Material expuesto

7.4 Otro especifique:

7.5 Ventanas

7.6 Puertas

7.7 Pisos

7.8 Fundición de concreto

7.9 Granito

7.10 Cerámico

7.11 Tierra

7.12 Otro Especifique:

8. Elementos Complementarios

8.1 Escaleras

8.2 Tanques elevados

8.3 Voladizos

8.4 Torres

8.5 Cisternas

8.6 Ductos

8.7 Mezzanines

8.8 Marquezin

8.9 Otro Especifique:

9. Instalaciones

9.1 Agua

9.2 Drenajes

9.3 Instalación eléctrica

9.4 Instalaciones expuestas

9.5 Colapso

9.6 Hundimiento

9.7 Desprendimiento

9.8 Fugas de agua

9.9 Polillas

9.10 Oxidación

9.11 Grietas

9.12 Cimiento expuesto

9.13 Filtros o Humedades

9.14 Polillas

9.15 Fugas de agua

9.16 Oxidación

9.17 Grietas

9.18 Cimiento expuesto

9.19 Filtros o Humedades

9.20 Polillas

9.21 Fugas de agua

9.22 Oxidación

9.23 Grietas

9.24 Cimiento expuesto

9.25 Filtros o Humedades

9.26 Polillas

9.27 Fugas de agua

9.28 Oxidación

9.29 Grietas

9.30 Cimiento expuesto

9.31 Filtros o Humedades

9.32 Polillas

9.33 Fugas de agua

9.34 Oxidación

9.35 Grietas

9.36 Cimiento expuesto

9.37 Filtros o Humedades

9.38 Polillas

9.39 Fugas de agua

9.40 Oxidación

9.41 Grietas

9.42 Cimiento expuesto

9.43 Filtros o Humedades

9.44 Polillas

9.45 Fugas de agua

9.46 Oxidación

9.47 Grietas

9.48 Cimiento expuesto

9.49 Filtros o Humedades

9.50 Polillas

9.51 Fugas de agua

9.52 Oxidación

9.53 Grietas

9.54 Cimiento expuesto

9.55 Filtros o Humedades

9.56 Polillas

9.57 Fugas de agua

9.58 Oxidación

9.59 Grietas

9.60 Cimiento expuesto

9.61 Filtros o Humedades

9.62 Polillas

9.63 Fugas de agua

9.64 Oxidación

9.65 Grietas

9.66 Cimiento expuesto

9.67 Filtros o Humedades

9.68 Polillas

9.69 Fugas de agua

9.70 Oxidación

9.71 Grietas

9.72 Cimiento expuesto

9.73 Filtros o Humedades

9.74 Polillas

9.75 Fugas de agua

9.76 Oxidación

9.77 Grietas

9.78 Cimiento expuesto

9.79 Filtros o Humedades

9.80 Polillas

9.81 Fugas de agua

9.82 Oxidación

9.83 Grietas

9.84 Cimiento expuesto

9.85 Filtros o Humedades

9.86 Polillas

9.87 Fugas de agua

9.88 Oxidación

9.89 Grietas

9.90 Cimiento expuesto

9.91 Filtros o Humedades

9.92 Polillas

9.93 Fugas de agua

9.94 Oxidación

9.95 Grietas

9.96 Cimiento expuesto

9.97 Filtros o Humedades

9.98 Polillas

9.99 Fugas de agua

9.100 Oxidación

9.101 Grietas

9.102 Cimiento expuesto

9.103 Filtros o Humedades

9.104 Polillas

9.105 Fugas de agua

9.106 Oxidación

9.107 Grietas

9.108 Cimiento expuesto

9.109 Filtros o Humedades

9.110 Polillas

9.111 Fugas de agua

9.112 Oxidación

9.113 Grietas

9.114 Cimiento expuesto

9.115 Filtros o Humedades

9.116 Polillas

9.117 Fugas de agua

9.118 Oxidación

9.119 Grietas

9.120 Cimiento expuesto

9.121 Filtros o Humedades

9.122 Polillas

9.123 Fugas de agua

9.124 Oxidación

9.125 Grietas

9.126 Cimiento expuesto

9.127 Filtros o Humedades

9.128 Polillas

9.129 Fugas de agua

9.130 Oxidación

9.131 Grietas

9.132 Cimiento expuesto

9.133 Filtros o Humedades

9.134 Polillas

9.135 Fugas de agua

9.136 Oxidación

9.137 Grietas

9.138 Cimiento expuesto

9.139 Filtros o Humedades

9.140 Polillas

9.141 Fugas de agua

9.142 Oxidación

9.143 Grietas

9.144 Cimiento expuesto

9.145 Filtros o Humedades

9.146 Polillas

9.147 Fugas de agua

9.148 Oxidación

9.149 Grietas

9.150 Cimiento expuesto

9.151 Filtros o Humedades

9.152 Polillas

9.153 Fugas de agua

9.154 Oxidación

9.155 Grietas

9.156 Cimiento expuesto

9.157 Filtros o Humedades

9.158 Polillas

9.159 Fugas de agua

9.160 Oxidación

9.161 Grietas

9.162 Cimiento expuesto

9.163 Filtros o Humedades

9.164 Polillas

9.165 Fugas de agua

9.166 Oxidación

9.167 Grietas

9.168 Cimiento expuesto

9.169 Filtros o Humedades

9.170 Polillas

9.171 Fugas de agua

9.172 Oxidación

9.173 Grietas

9.174 Cimiento expuesto

9.175 Filtros o Humedades

9.176 Polillas

9.177 Fugas de agua

9.178 Oxidación

9.179 Grietas

9.180 Cimiento expuesto

9.181 Filtros o Humedades

9.182 Polillas

9.183 Fugas de agua

9.184 Oxidación

9.185 Grietas

9.186 Cimiento expuesto

9.187 Filtros o Humedades

9.188 Polillas

9.189 Fugas de agua

9.190 Oxidación

9.191 Grietas

9.192 Cimiento expuesto

9.193 Filtros o Humedades

9.194 Polillas

9.195 Fugas de agua

9.196 Oxidación

9.197 Grietas

9.198 Cimiento expuesto

9.199 Filtros o Humedades

9.200 Polillas

9.201 Fugas de agua

9.202 Oxidación

9.203 Grietas

9.204 Cimiento expuesto

9.205 Filtros o Humedades

9.206 Polillas

9.207 Fugas de agua

9.208 Oxidación

9.209 Grietas

9.210 Cimiento expuesto

9.211 Filtros o Humedades

9.212 Polillas

9.213 Fugas de agua

9.214 Oxidación

9.215 Grietas

9.216 Cimiento expuesto

9.217 Filtros o Humedades

9.218 Polillas

9.219 Fugas de agua

9.220 Oxidación

9.221 Grietas

9.222 Cimiento expuesto

9.223 Filtros o Humedades

9.224 Polillas

9.225 Fugas de agua

9.226 Oxidación

9.227 Grietas

9.228 Cimiento expuesto

9.229 Filtros o Humedades

9.230 Polillas

9.231 Fugas de agua

9.232 Oxidación

9.233 Grietas

9.234 Cimiento expuesto

9.235 Filtros o Humedades

9.236 Polillas

9.237 Fugas de agua

9.238 Oxidación

9.239 Grietas

9.240 Cimiento expuesto

9.241 Filtros o Humedades

9.242 Polillas

9.243 Fugas de agua

9.244 Oxidación

9.245 Grietas

9.246 Cimiento expuesto

9.247 Filtros o Humedades

9.248 Polillas

9.249 Fugas de agua

9.250 Oxidación

9.251 Grietas