



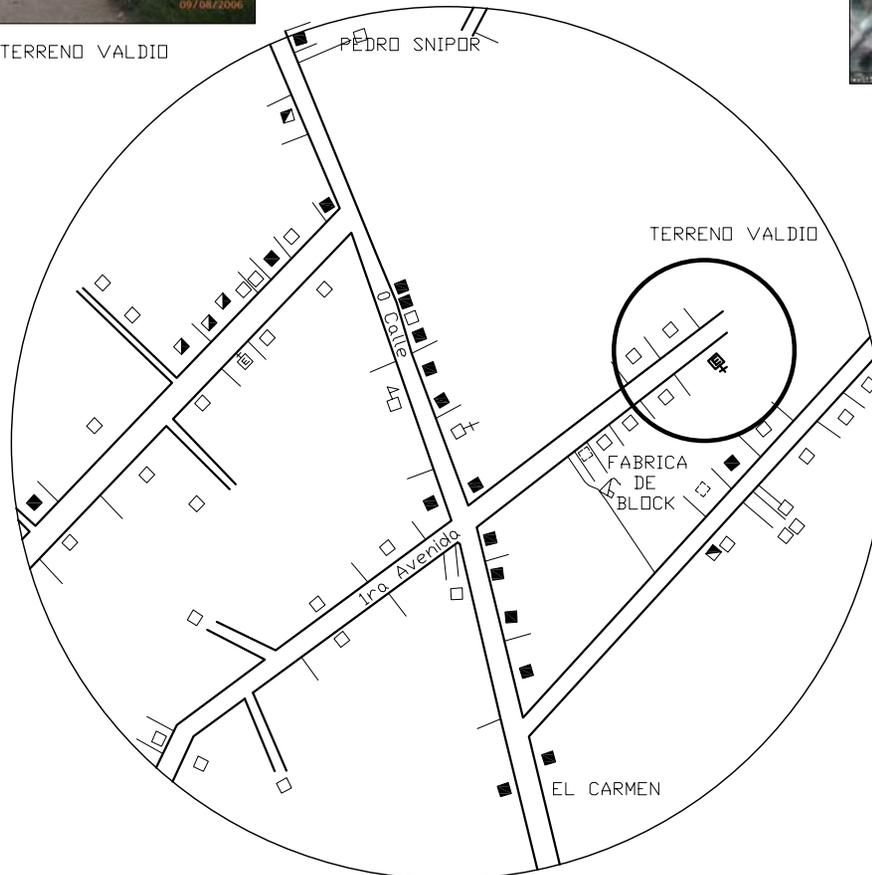

4.1 CROQUIS AREA DE INFLUENCIA 200 m. y PLANTA DE CONJUNTO IGLESIA ADVENTISTA DEL SEPTIMO DIA

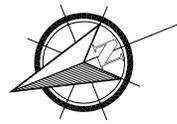

VISTA HACIA TERRENO VALDIO



VISTA HACIA PRIMERA AVENIDA

Código de la Edificación:

0 7 1 0 0 0 1 1 8

Evaluador(a): N.Y.M.M Fecha: AGOSTO /2006

Localización:

Región: SUR OCCIDENTE Departamento: SOLOLA
Municipio: PANAJACHEL

Georeferencia:

Latitud: 14°44'36.40" NORTE
Longitud: 91°09'09.40" OESTE
Altitud S.N.M.: 1586
Datum: WGS-84

Ubicación:

Dirección postal: PUEBLO
Distancia de la Cabecera Municipal:

Mapa Departamento con Localización del Municipio:



4.2 Características Generales:

Capacidad: 60
Frecuencia de uso: Diario
Horario de uso: Vespertina
Otros usos: Ninguno
Institución a la que pertenece:
Administrado por:
Área aproximada de predio: 120 m²
Otro:
Obra original: 120 mts² Ampliación: mts²
Fecha de construcción del proyecto: 1993
Fecha de última ampliación:
Institución ejecutora de la obra:
Institución ejecutora de la ampliación:
Existe comité pro construcción:

4.3 Sector de Atención Pública del edificio

01 Educación 1 Niv. 2 Niv. 3 Niv.
1. Nivel Primario y Secundario
1.5. Otro
02 Salud. 1 Niv. 2 Niv. 3 Niv.
2. Niv.
2.4. Otro
03 Administrativo 1 Niv. 2 Niv. 3 Niv.
3. Niv.
3.4. Otro
04 Cultura y Deportes 1 Niv. 2 Niv. 3 Niv.
4. Niv.
4.3. Otro
05 Religioso 1 Niv. 2 Niv. 3 Niv.
5. Niv.
5.4. Otro

4.4 Servicios Básicos de el edificio

2.1 Agua potable
2.2 Drenaje
2.3 Servicio de energía eléctrica
2.4 Línea telefónica
2.5 Internet
2.6 Otro:

4.5 Deterioro físico del Area de Influencia

⚡ Grietas
☁ Cimiento Expuesto
☁ Filtraciones o Humedad
☁ Oxidación
⚡ Instalaciones expuestas
☁ Colapso
☁ Hundimiento
⚡ Desprendimiento
⚡ Fugas de agua

ASESOR: LUIS FERNANDO SALAZAR
CONSULTOR: ALFONSO LEONARDO ARZU
CONSULTOR: RODOLFO GODINEZ




4.1 CROQUIS AREA DE INFLUENCIA 200 m. y PLANTA DE CONJUNTO


BIBLIOTECA FRAY PAYO ENRIQUEZ DE RIVERA



Vista sobre 1a. CALLE "B"

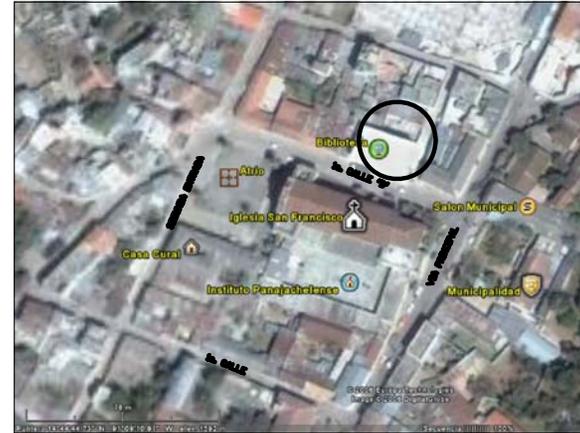

Vista sobre 1a. CALLE "B"

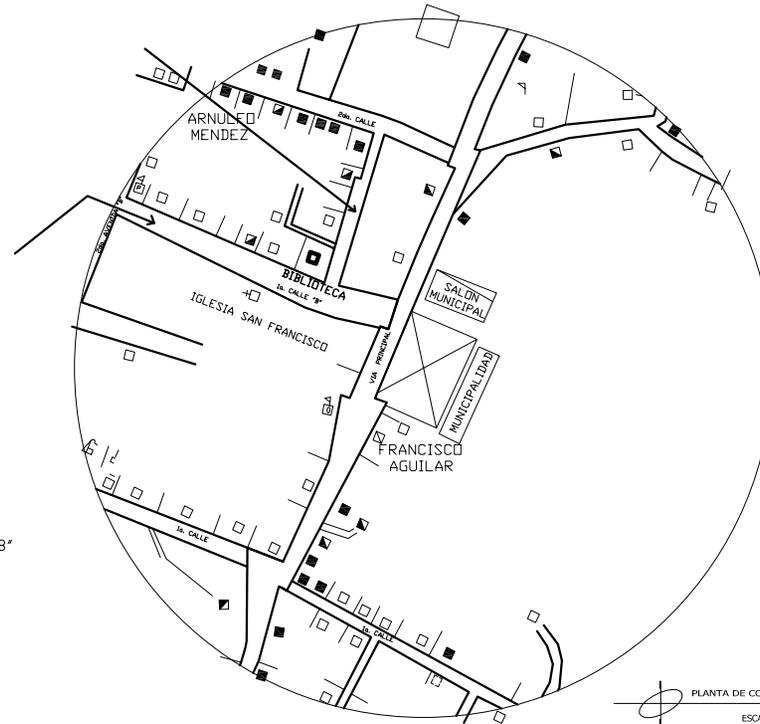

PLANTA DE CONJUNTO

ESCALA: 1/250

ASESOR: LUIS FERNANDO SALAZAR
CONSULTOR: ALFONSO LEONARDO ARZU
CONSULTOR: RODOLFO GODINEZ

Código de la Edificación:
Evaluador(a): N.Y.M.M Fecha: AGOSTO /2006

Localización:
Región: SUR OCCIDENTE Departamento: SOLOLA
Municipio: PANAJACHEL

Georeferencia:
Latitud: 14°44'45.40" NORTE
Longitud: 91°09'10.84" OESTE
Altitud S.N.M.: 1592
Datum: WGS-84

Ubicación:
Dirección postal: PUEBLO
Distancia de la Cabecera Municipal:

Mapa Departamento con Localización del Municipio:

4.2 Características Generales:
Capacidad: 250
Frecuencia de uso: Diario
Horario de uso: Mañana y Vespertina De 8.00 a 5.00
Otros usos: Ninguno
Institución a la que pertenece: Municipal
Administrado por: Municipal
Área aproximada de predio: 310 m²
Obras originales: 640 m² Ampliación: m²
Fecha de construcción del proyecto: 2001
Fecha de última ampliación: Febrero de 2006
Institución ejecutora de la obra: Municipalidad
Institución ejecutora de la ampliación: Municipalidad
Existe comité pro construcción:

4.3 Sector de Atención Pública del edificio
01 Educación 1 Niv. 2 Niv. 3 Niv.
1. Nivel Todo Público
1.5. Otro

02 Salud. 1 Niv. 2 Niv. 3 Niv.
2.4. Otro

03 Administrativo 1 Niv. 2 Niv. 3 Niv.
3.4. Otro

04 Cultura y Deportes 1 Niv. 2 Niv. 3 Niv.
4.3. Otro


05 Religioso 1 Niv. 2 Niv. 3 Niv.
5.4. Otro

4.4 Servicios Básicos de el edificio
2.1 Agua potable
2.2 Drenaje
2.3 Servicio de energía eléctrica
2.4 Línea telefónica
2.5 Internet
2.6 Otro:

4.5 Deterioro físico del Area de Influencia
Grietas
Cimiento Expuesto
Filtraciones o Humedad
Oxidación
Instalaciones expuestas
Colapso
Hundimiento
Desprendimiento
Polillas
Fugas de agua



5.1. ESQUEMAS ARQUITECTÓNICOS BIBLIOTECA FRAY PAYO ENRIQUEZ DE RIVERA

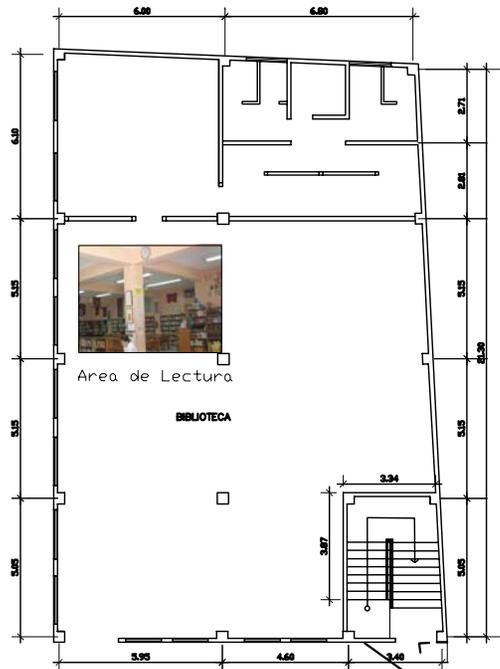

PLANTA DE PRIMER NIVEL DE BIBLIOTECA
ESCALA: 1/250



Área de servicios Sanitarios



Vista hacia Oficina Mineduc



PLANTA SEGUNDO NIVEL DE BIBLIOTECA
ESCALA: 1/250



Vista hacia Oficina Area de Exposicion



Vista hacia Oficina Municipal de Planificacion



Ingreso Principal a Biblioteca



Ingreso Principal



Ingreso Principal para la OMP

Código de la Edificación:

0710 001 10

Evaluador(a): N.Y.M.M Fecha: AGOSTO /2006

Localización:

Región: SUR OCCIDENTE Departamento: SOLOLA
Municipio: PANAJACHEL

Georeferencia:

Latitud: 14°44'45.40" NORTE
Longitud: 91°09'10.84" OESTE
Altitud S.N.M.: 1592
Datum: WGS-84

Ubicación:

Dirección postal: PUEBLO
Distancia de la Cabecera Municipal:

Mapa Departamento con Localización del Municipio:

5.2. Sistema Constructivo

1 Cimentación	BE ME	
1.1 Cimentación corrida mixto	<input checked="" type="checkbox"/>	
1.2 Zapatas aisladas	<input type="checkbox"/>	
1.3 Pilotes	<input type="checkbox"/>	
2 Elementos Verticales de Carga	<input checked="" type="checkbox"/>	
2.1 Muros	<input checked="" type="checkbox"/>	
2.2 Columnas	<input checked="" type="checkbox"/>	
3 Elementos Horizontales de Carga	<input checked="" type="checkbox"/>	
3.1 Vigas	<input checked="" type="checkbox"/>	
3.2 Soleras	<input type="checkbox"/>	
3.3 Contrafuertes	<input type="checkbox"/>	
4 Entre Piso	<input checked="" type="checkbox"/>	
4.1 Losa de concreto	<input checked="" type="checkbox"/>	
4.2 Prefabricado	<input type="checkbox"/>	
4.3 Madera	<input type="checkbox"/>	
4.4 Otro específico:	<input type="checkbox"/>	
5 Estructura Portante del Techo	<input checked="" type="checkbox"/>	
5.1 Estructura de madera	<input type="checkbox"/>	
5.2 Losa	<input checked="" type="checkbox"/>	
5.3 Estructura de metal	<input type="checkbox"/>	
5.4 Otro específico:	<input type="checkbox"/>	
6 Cubierta del Techo	<input checked="" type="checkbox"/>	
6.1 Lamina	<input type="checkbox"/>	
6.2 Teja	<input type="checkbox"/>	
6.3 Material natural	<input type="checkbox"/>	
6.4 Prefabricado	<input checked="" type="checkbox"/>	Losa de Concreto
6.5 Otro específico:	<input type="checkbox"/>	
7 Acabados	BE ME 7.7 Pisos	BE ME
7.1 Repello y cerrido	<input checked="" type="checkbox"/>	Fundición de concreto
7.2 Block + pintura	<input type="checkbox"/>	Granito
7.3 Material expuesto	<input type="checkbox"/>	Cerámico
7.4 Otro específico:	<input type="checkbox"/>	Tierra
	Otro Especifico:	
7.6 Ventanas	BE ME 7.8 Puertas	BE ME
Metal	<input checked="" type="checkbox"/>	Metal
Aluminio	<input type="checkbox"/>	Aluminio
Madera	<input type="checkbox"/>	Madera
Otro:	<input type="checkbox"/>	Otro:
8 Elementos Complementarios	BE ME	BE ME
Escaleras	<input checked="" type="checkbox"/>	Clstermas
Tanques elevados	<input type="checkbox"/>	Ductos
Voladizos	<input type="checkbox"/>	Mezzanines
Torres	<input type="checkbox"/>	Marquezinas
	Otro Especifico:	
9 Instalaciones	Oculto	Expuesta
Agua	<input checked="" type="checkbox"/>	<input checked="" type="checkbox"/>
Drenajes	<input checked="" type="checkbox"/>	<input checked="" type="checkbox"/>
Instalación electrica	<input checked="" type="checkbox"/>	<input checked="" type="checkbox"/>


ASESOR: LUIS FERNANDO SALAZAR
CONSULTOR: ALFONSO LEONARDO ARZU
CONSULTOR: RODOLFO GODINEZ

5.3 Deterioro físico del Edificio

<input checked="" type="checkbox"/> Grietas	<input checked="" type="checkbox"/> Instalaciones expuestas
<input checked="" type="checkbox"/> Cimiento Expuesto	<input checked="" type="checkbox"/> Colapso
<input checked="" type="checkbox"/> Filtraciones o Humedad	<input checked="" type="checkbox"/> Hundimiento
<input checked="" type="checkbox"/> Oxidación	<input checked="" type="checkbox"/> Desprendimiento
	<input checked="" type="checkbox"/> Fugas de agua



5.1. ESQUEMAS ARQUITECTÓNICOS BIBLIOTECA FRAY PAYO ENRIQUEZ DE RIVERA

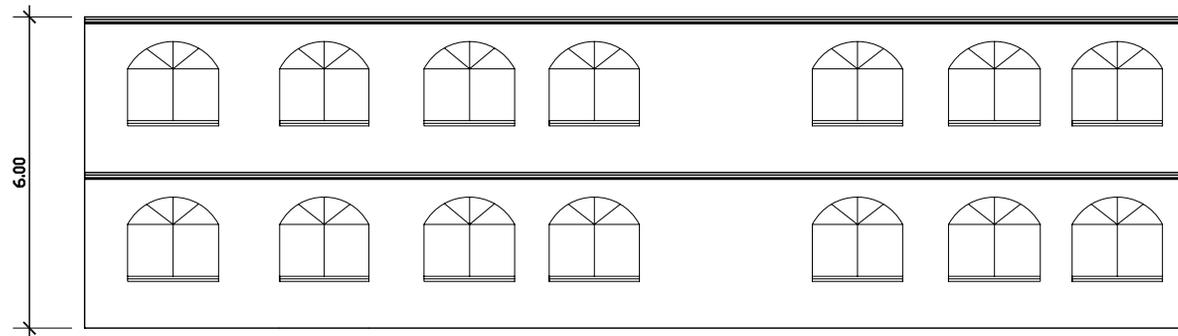


ELEVACION LATERAL DE BIBLIOTECA

ESCALA: 1/125




Estructura Formada

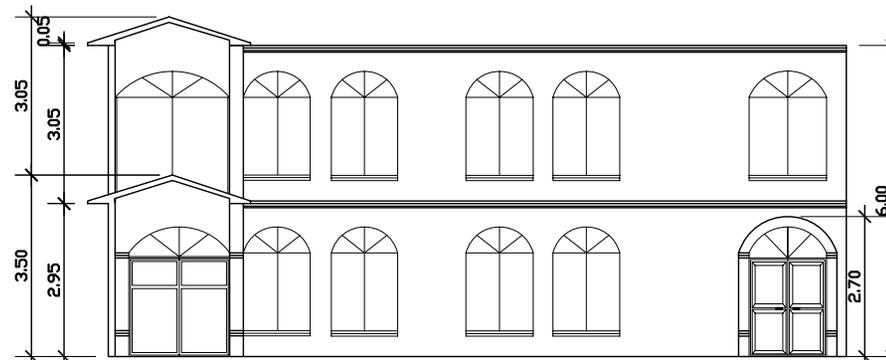

ELEVACION FRONTAL DE BIBLIOTECA

ESCALA: 1/125

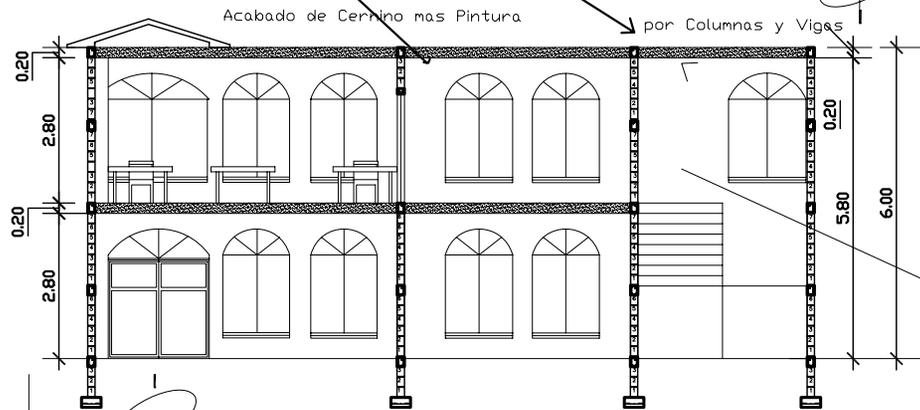

SECCION A-A DE BIBLIOTECA

ESCALA: 1/125

Acabado de Cerrino mas Pintura

por Columnas y Vigas



Acabado de Techo con Cerrino Rustico



Elemento Complementario de Gradas



Ventanas de Metal

Código de la Edificación:

0710 001 10

Evaluador(a): N.Y.M.M Fecha: AGOSTO /2006

Localización:

Región: SUR OCCIDENTE Departamento: SOLOLA
Municipio: PANAJACHEL

Georeferencia:

Latitud: 14°44'45.40" NORTE
Longitud: 91°09'10.84" OESTE
Altitud S.N.M.: 1592
Datum: WGS-84

Ubicación:

Dirección postal: PUEBLO
Distancia de la Cabecera Municipal:

Mapa Departamento con Localización del Municipio:

5.2. Sistema Constructivo

1 Cimentación	BE ME		
1.1 Cimiento corrido mixto	<input checked="" type="checkbox"/>		
1.2 Zapatas aisladas	<input type="checkbox"/>		
1.3 Pilotes	<input type="checkbox"/>		
2 Elementos Verticales de Carga			
2.1 Muros	<input checked="" type="checkbox"/>		
2.2 Columnas	<input checked="" type="checkbox"/>		
3 Elementos Horizontales de Carga			
3.1 Vigas	<input checked="" type="checkbox"/>		
3.2 Soleras	<input type="checkbox"/>		
3.3 Contrafuertes	<input type="checkbox"/>		
4 Entre Piso			
4.1 Losa de concreto	<input checked="" type="checkbox"/>		
4.2 Prefabricado	<input type="checkbox"/>		
4.3 Madera	<input type="checkbox"/>		
4.4 Otro específico:	<input type="checkbox"/>		
5 Estructura Portante del Techo			
5.1 Estructura de madera	<input type="checkbox"/>		
5.2 Losa	<input checked="" type="checkbox"/>		
5.3 Estructura de metal	<input type="checkbox"/>		
5.4 Otro específico:	<input type="checkbox"/>		
6 Cubierta del Techo			
6.1 Lamina	<input type="checkbox"/>		
6.2 Teja	<input type="checkbox"/>		
6.3 Material natural	<input type="checkbox"/>		
6.4 Prefabricado	<input type="checkbox"/>		
6.5 Otro específico:	<input type="checkbox"/>		
7 Acabados			
7.1 Repello y cerrido	<input checked="" type="checkbox"/>	7.7 Pisos	<input checked="" type="checkbox"/>
7.2 Block + pintura	<input type="checkbox"/>	Fundición de concreto	<input checked="" type="checkbox"/>
7.3 Material expuesto	<input type="checkbox"/>	Granito	<input type="checkbox"/>
7.4 Otro específico:	<input type="checkbox"/>	Cerámico	<input type="checkbox"/>
		Tierra	<input type="checkbox"/>
		Otro Especifico:	<input type="checkbox"/>
7.6 Ventanas	<input checked="" type="checkbox"/>	7.8 Puertas	<input checked="" type="checkbox"/>
Metal	<input checked="" type="checkbox"/>	Metal	<input checked="" type="checkbox"/>
Aluminio	<input type="checkbox"/>	Aluminio	<input type="checkbox"/>
Madera	<input type="checkbox"/>	Madera	<input type="checkbox"/>
Otro:	<input type="checkbox"/>	Otro:	<input type="checkbox"/>
8 Elementos Complementarios			
Escaleras	<input checked="" type="checkbox"/>	Cisternas	<input type="checkbox"/>
Tanques elevados	<input type="checkbox"/>	Ductos	<input type="checkbox"/>
Voladizos	<input type="checkbox"/>	Mezzanines	<input type="checkbox"/>
Torres	<input type="checkbox"/>	Marquezinaz	<input type="checkbox"/>
		Otro Especifico:	<input type="checkbox"/>
9 Instalaciones		Ocultas	<input type="checkbox"/>
Agua	<input checked="" type="checkbox"/>	Expuestas	<input type="checkbox"/>
Drenajes	<input checked="" type="checkbox"/>		
Instalacion electrica	<input checked="" type="checkbox"/>		

ASESOR: LUIS FERNANDO SALAZAR
CONSULTOR: ALFONSO LEONARDO ARZU
CONSULTOR: RODOLFO GODINEZ

5.3 Deterioro físico del Edificio

<input type="checkbox"/>	Grietas	<input type="checkbox"/>	Instalaciones expuestas
<input type="checkbox"/>	Cimiento Expuesto	<input type="checkbox"/>	Colapso
<input type="checkbox"/>	Filtraciones o Humedada	<input type="checkbox"/>	Hundimiento
<input type="checkbox"/>	Oxidacion	<input type="checkbox"/>	Desprendimiento
<input type="checkbox"/>		<input type="checkbox"/>	Pollizas
<input type="checkbox"/>		<input type="checkbox"/>	Fugas de agua